


# חתך אנכי דרך קיר חוץ חיפוי טיח ושליכט אנקריילי


1:10

רעפי חרסבטון	2 - 4 ס"מ
יריעת אולטרא פולינום	
חכל גג	
בידוד תרמי	10.0 ס"מ
לוח גבס חסין אש	1.3 ס"מ

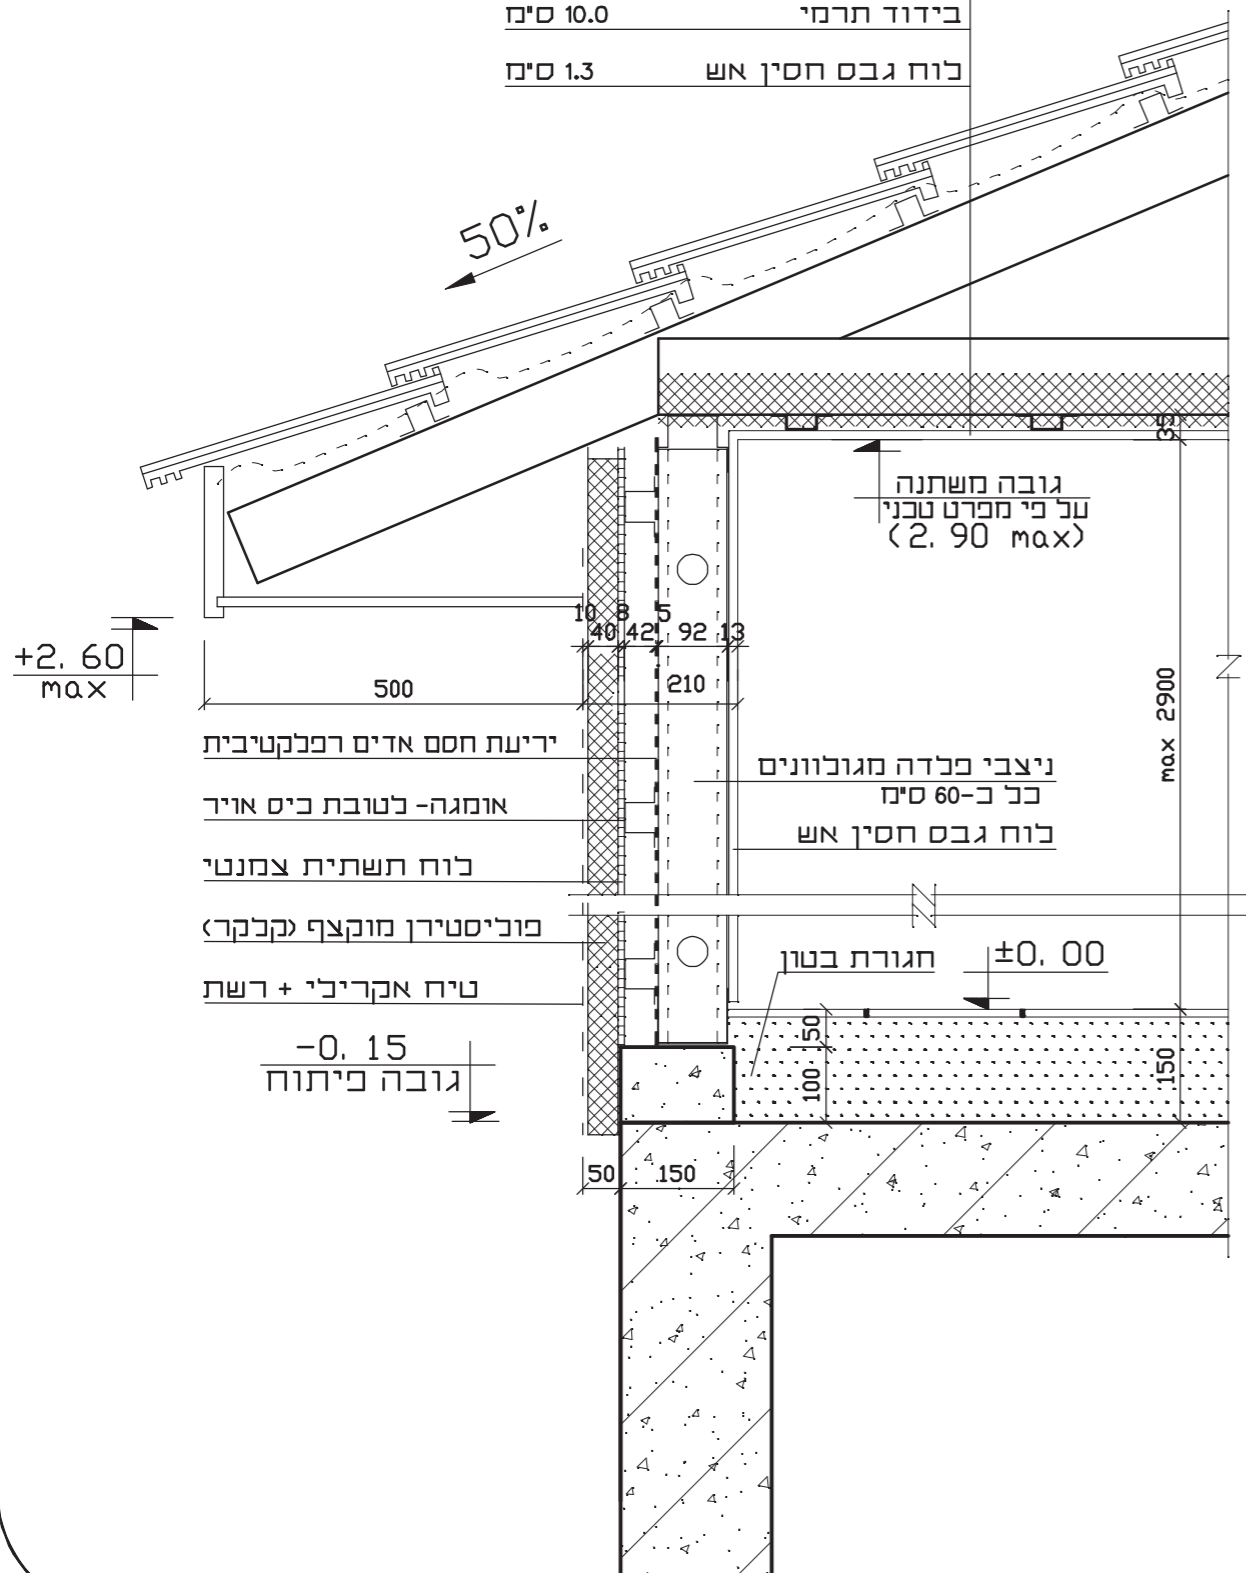

# חתך אופקי דרך קיר חוץ


1:10

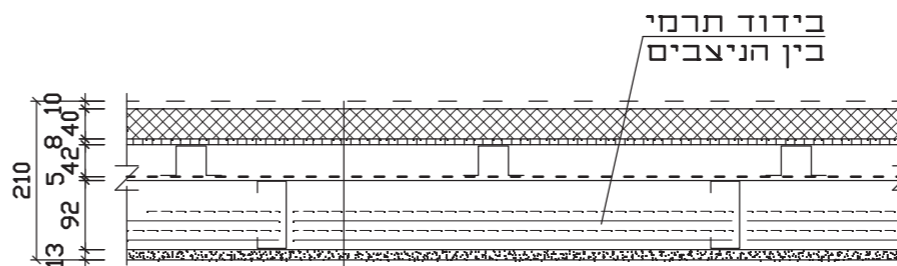

טיח אנקריילי + רשת	1.0 ס"מ
פוליסטירן מוקצף (קנקר)	4.0 ס"מ
לוח תשתית צמנטי	0.8 ס"מ
אומגה- לטובת כיס אויר	4.2 ס"מ
יריעת חסם אדים רפלקטיבית	0.5 ס"מ
ניצבי פלדה מגולוונים כל כ-60 ס"מ	9.2 ס"מ
לוח גבס חסין אש	1.3 ס"מ
סהיכ	21.0 ס"מ

# חתך אופקי דרך קיר פנימי (חיפוי לוחות גבס 0.5 אינץ')

1:10

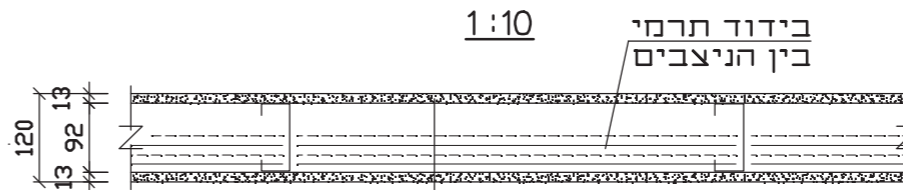

לוח גבס חסין אש	1.3 ס"מ
ניצבי פלדה מגולוונים כל כ-60 ס"מ	
רוחב 90 מ"מ, עובי הדופן 1.2 מ"מ	9.2 ס"מ
לוח גבס חסין אש	1.3 ס"מ
סהיכ	12.0 ס"מ

General Notes

הוראות כלכליות

Date	Revision/Issue	No.

שם הפרויקט ובחובתו  
**חתכי קיר אופניים של אוסטק שמיר**

גיבוי מס' 2 מריקט אופציה ב' Project  
 שכלד הנושא - פלדה דקי דופן מתור: 4  
 חיפוי קירות חוץ - טיח אנקריילי  
 Date 23.01.2014 תאריך Scale 1:10 קנה מידה  
 כעיון: ● כאישור: ● כמכרז: ○ כביצוע: ○

חתימה	שם משפחה	תאריך	תפקיד
	אירדן יקנוד		מנהל קונטרו
	אירדן יקנוד		מנהל קונטרו
			אשר

**אוסטק שמיר**  
 מבני פלדה ואבן בע"מ  
 AUSTEC • SHAMIR Ltd  
 נדושב חני אב 4285 ד.ג. לב השרון 09-8986198  
 טב: 09-8986198 פקס: 09-8986193  
 internet: www.austec-shamir.co.il  
 e-mail: austec@netvision.net.il